


# Appartement Lot A-301

|                     |                      |
|---------------------|----------------------|
| Typologie           | 4.5 pièces           |
| Niveau              | Attique              |
| Orientation         | 360°                 |
| Surface habitable   | 103.5 m <sup>2</sup> |
| Surface terrasse    | 111 m <sup>2</sup>   |
| Surface de vente    | 141 m <sup>2</sup>   |
| Parking en sous-sol | 2 places             |

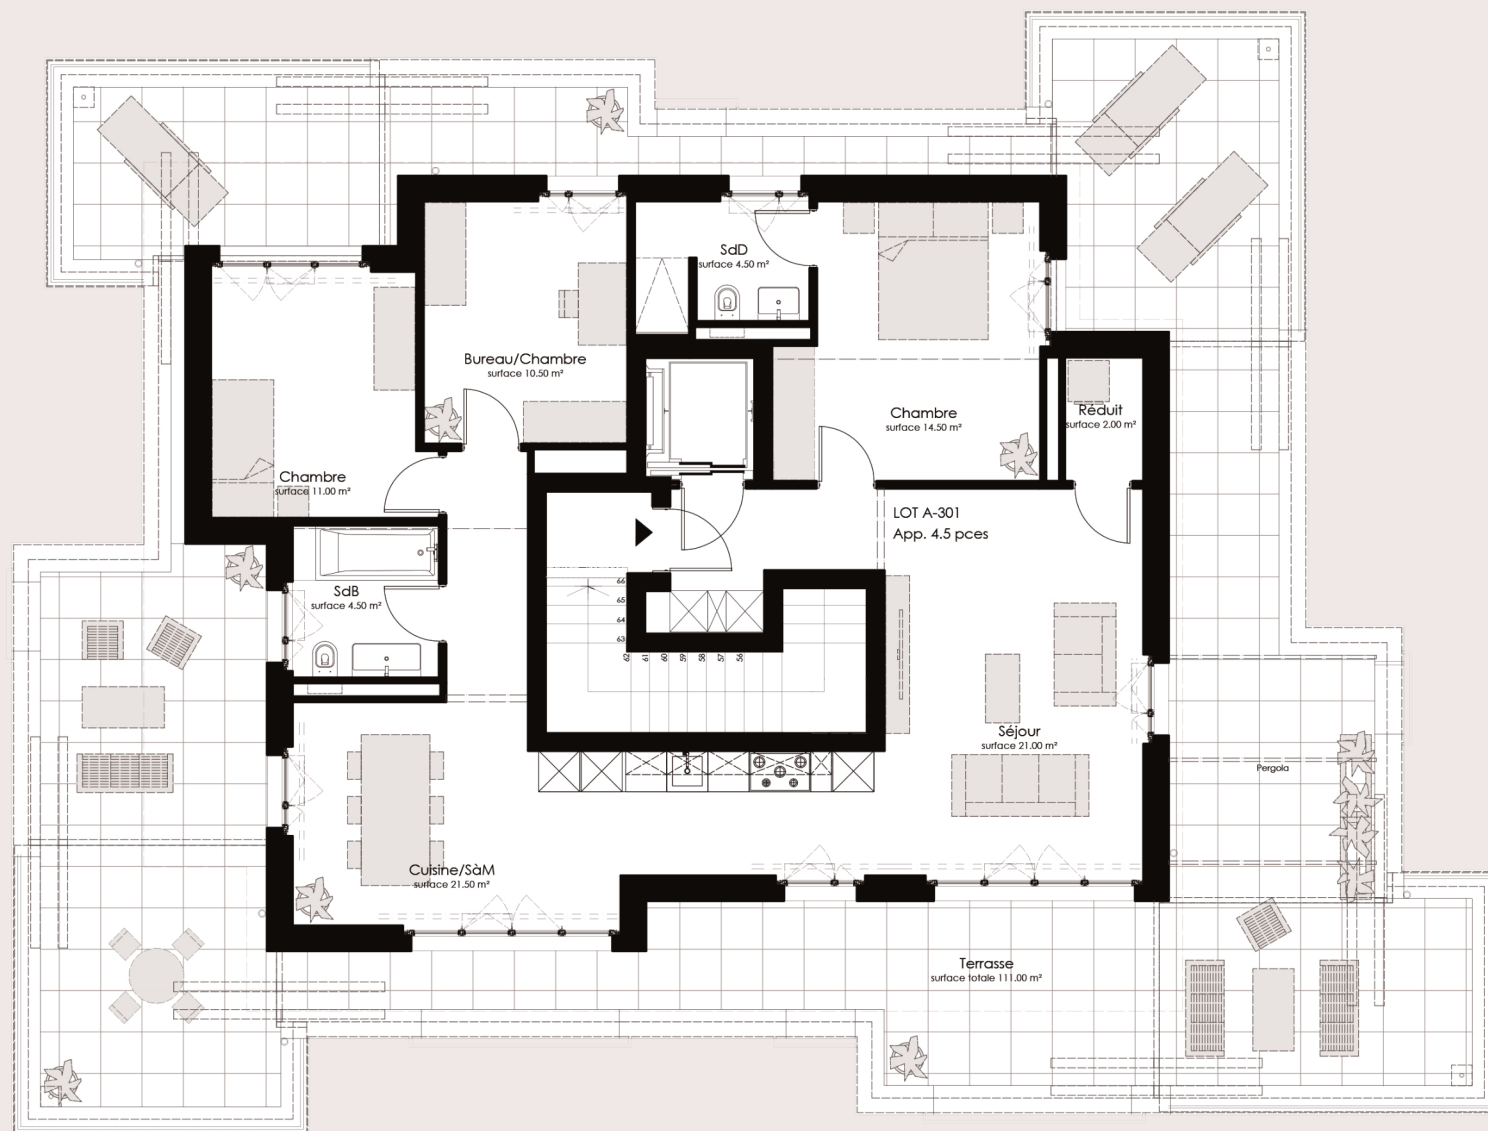

Toutes les informations répertoriées dans ce document sont utilisées à des fins publicitaires.  
Elles sont communiquées à titre indicatif et n'ont aucune valeur contractuelle pouvant engager Naef Immobilier SA.