


Appartement Lot B-201

Typologie	5.5 pièces
Niveau	2^e étage et attique
Orientation	360°
Surface habitable	148 m²
Surface balcons	33.5 m²
Surface terrasses	92.5 m²
Surface de vente	196 m²
Parking en sous-sol	2 places

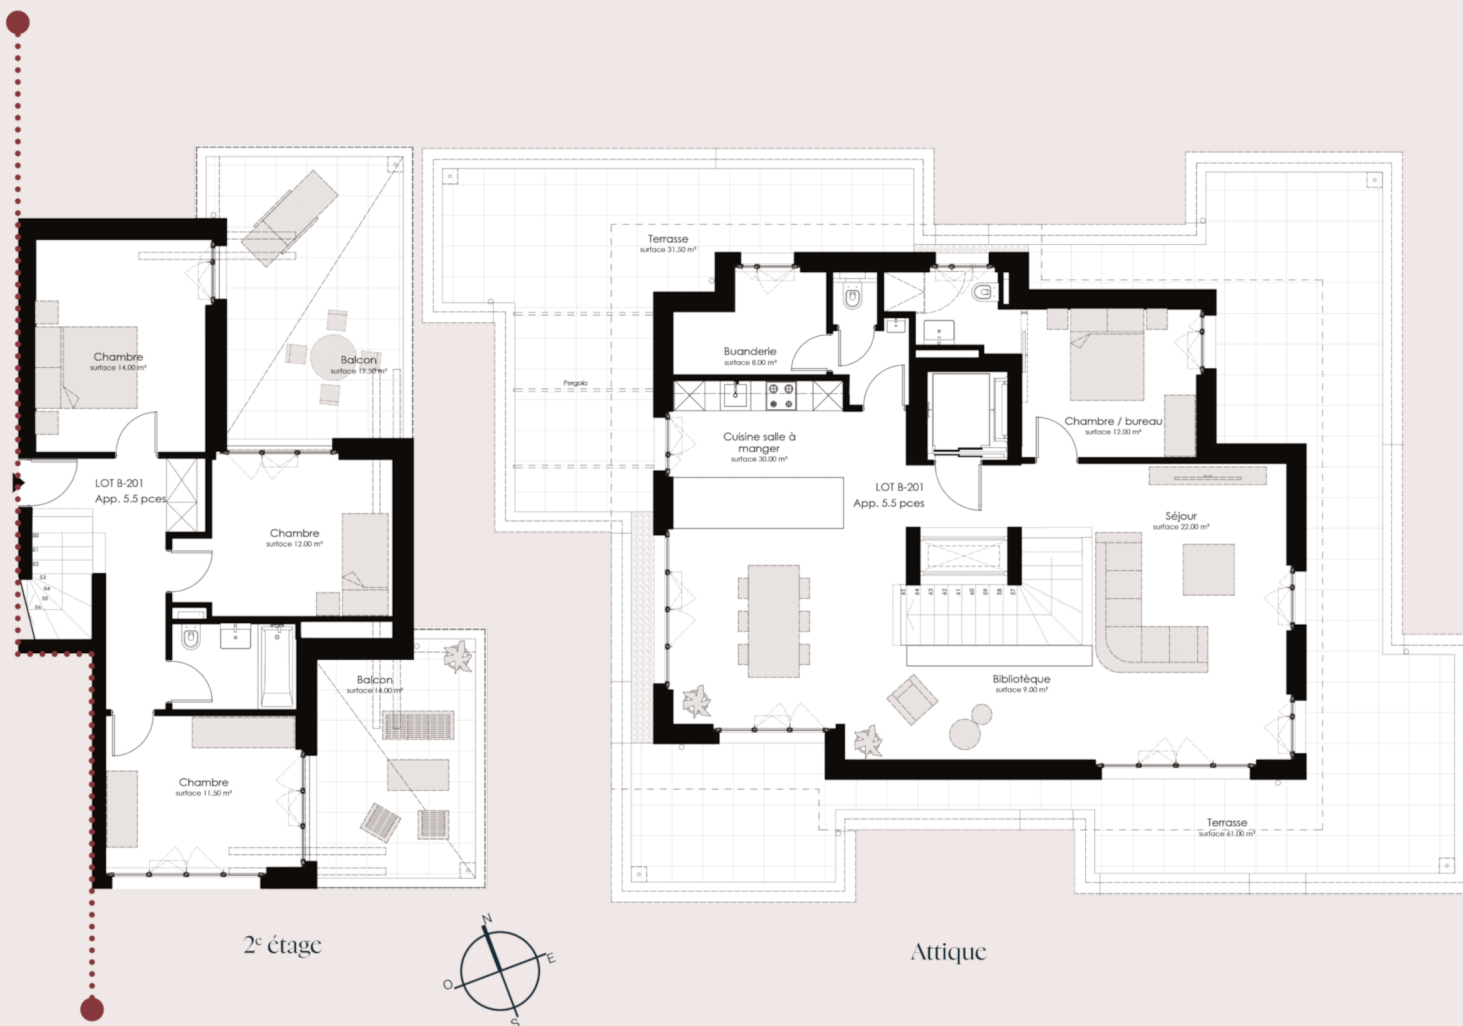

Toutes les informations répertoriées dans ce document sont utilisées à des fins publicitaires.

Elles sont communiquées à titre indicatif et n'ont aucune valeur contractuelle pouvant engager Naef Immobilier SA.